


SCHEMAT JEDNOKRESKOWY
ROZDZIELNI RG

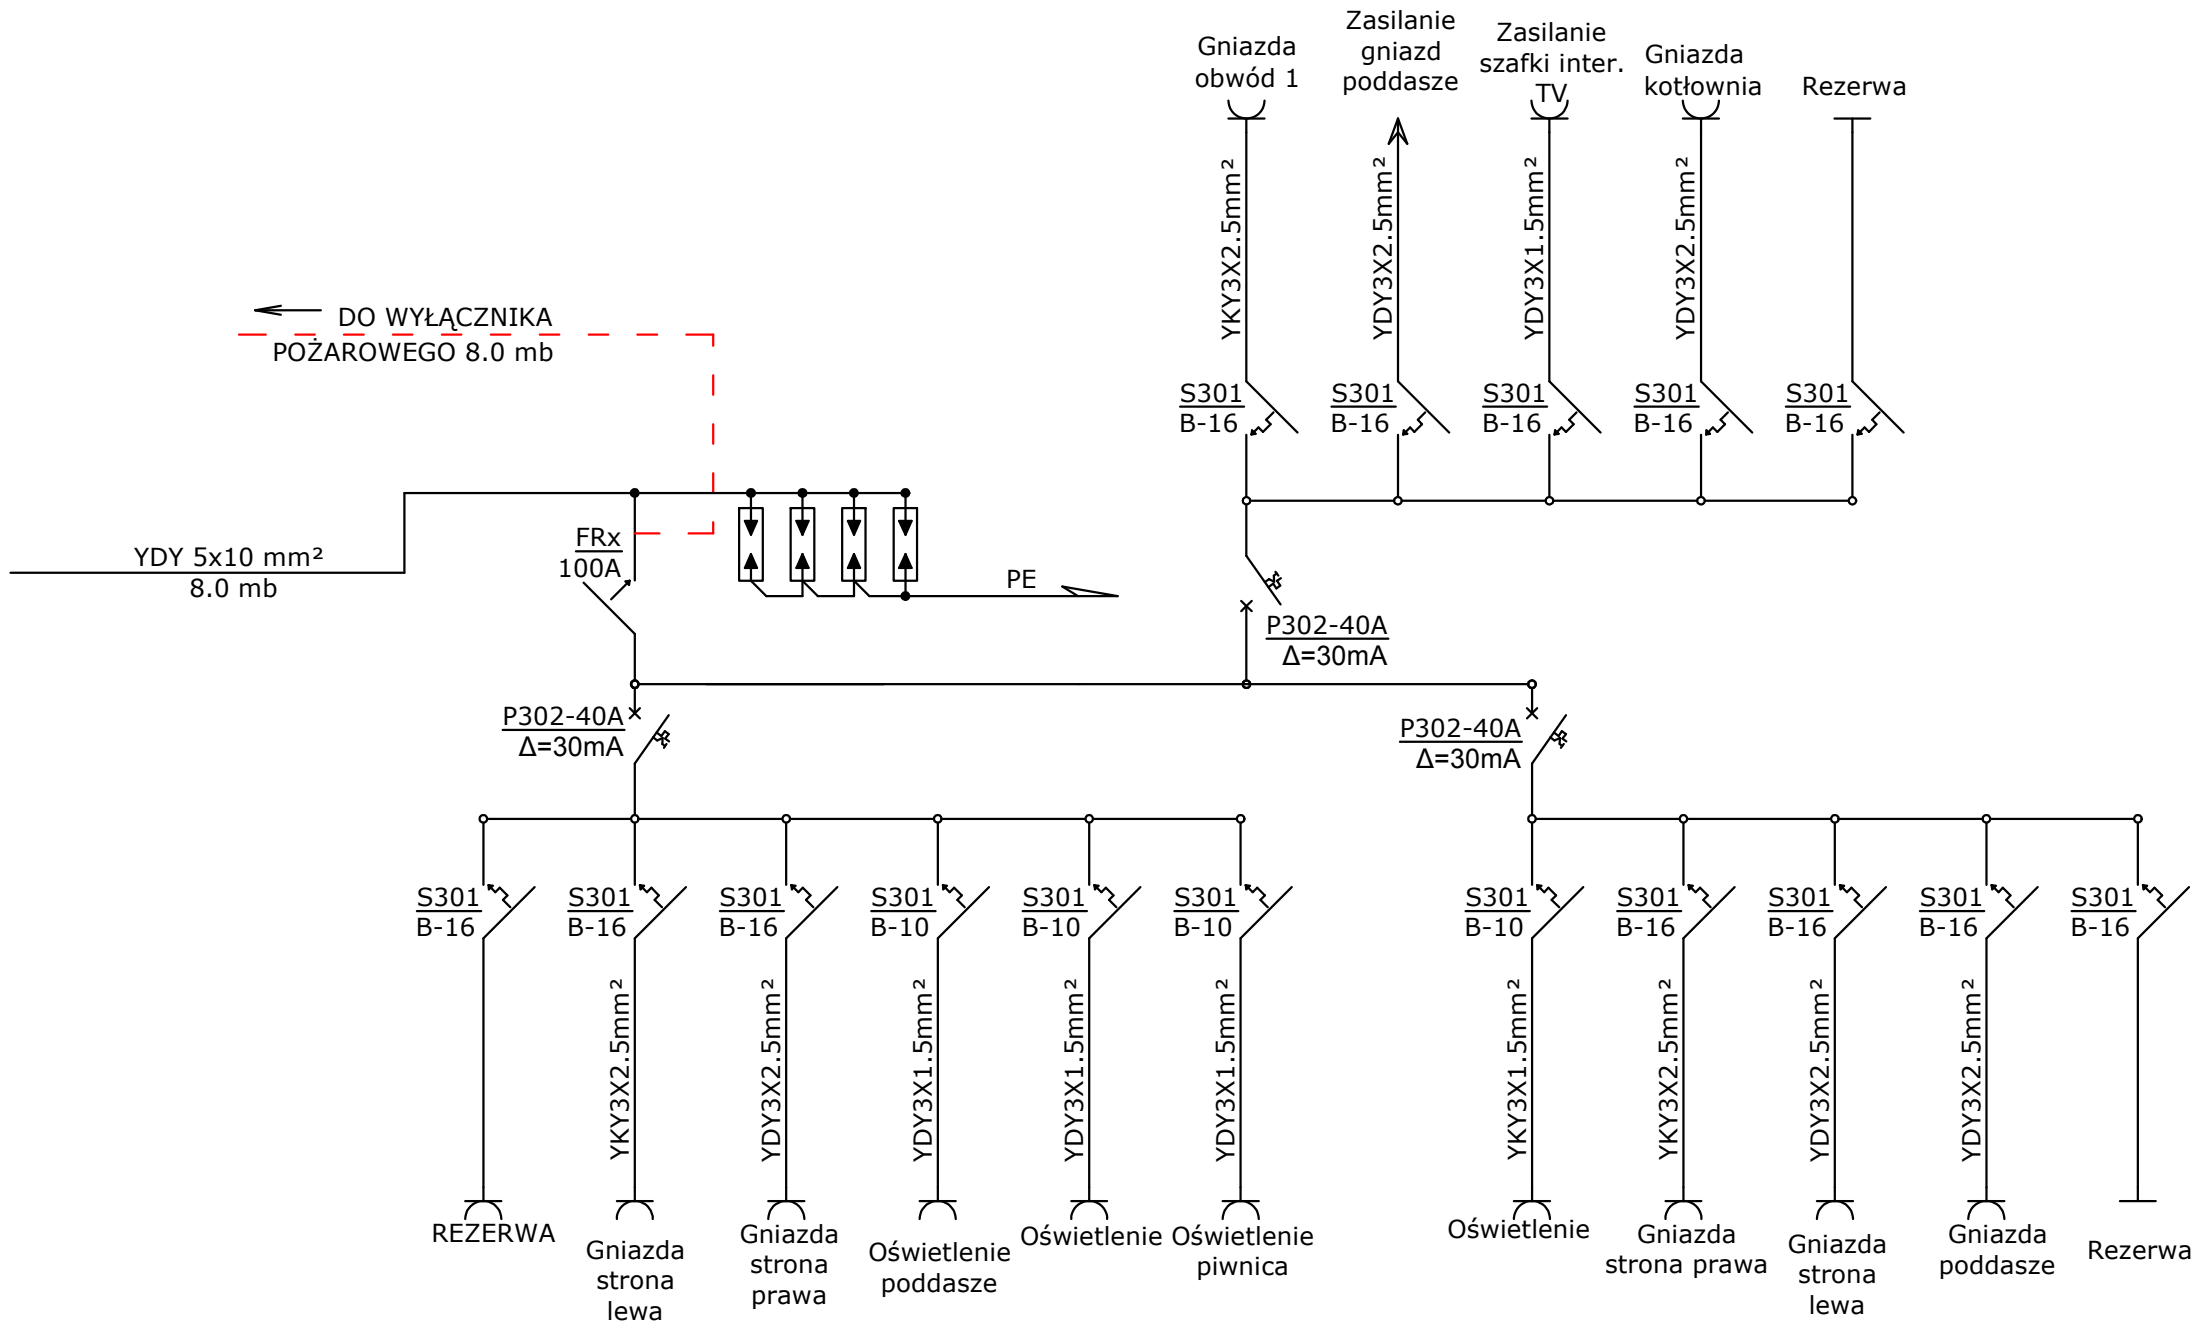

17-200 HAJNÓWKA, UL. Lipowa 79a/31 INSTALACJA I POMIARY ELEKTRYCZNE BORYS ABRAMOWICZ		
Nr rys. 1		
Nazwa rysunku: SCHEMAT JEDNOKRESKOWY RG		
Inwestor: Powiatowy Inspektorat Weterynarii w Hajnówce, 17-200 Hajnówka, ul. 11-go Listopada 22		
Nazwa i adres obiektu: Remont budynku Powiatowego Inspektoratu Weterynarii w Hajnówce, 17-200 Hajnówka, ul. Warszawska 114, nr geod. dz. 1939/2		
Projektant:	Data:	Podpis:
	Wrzesień 2017r.	